



PLAN FONDATIONS
 1/50^e


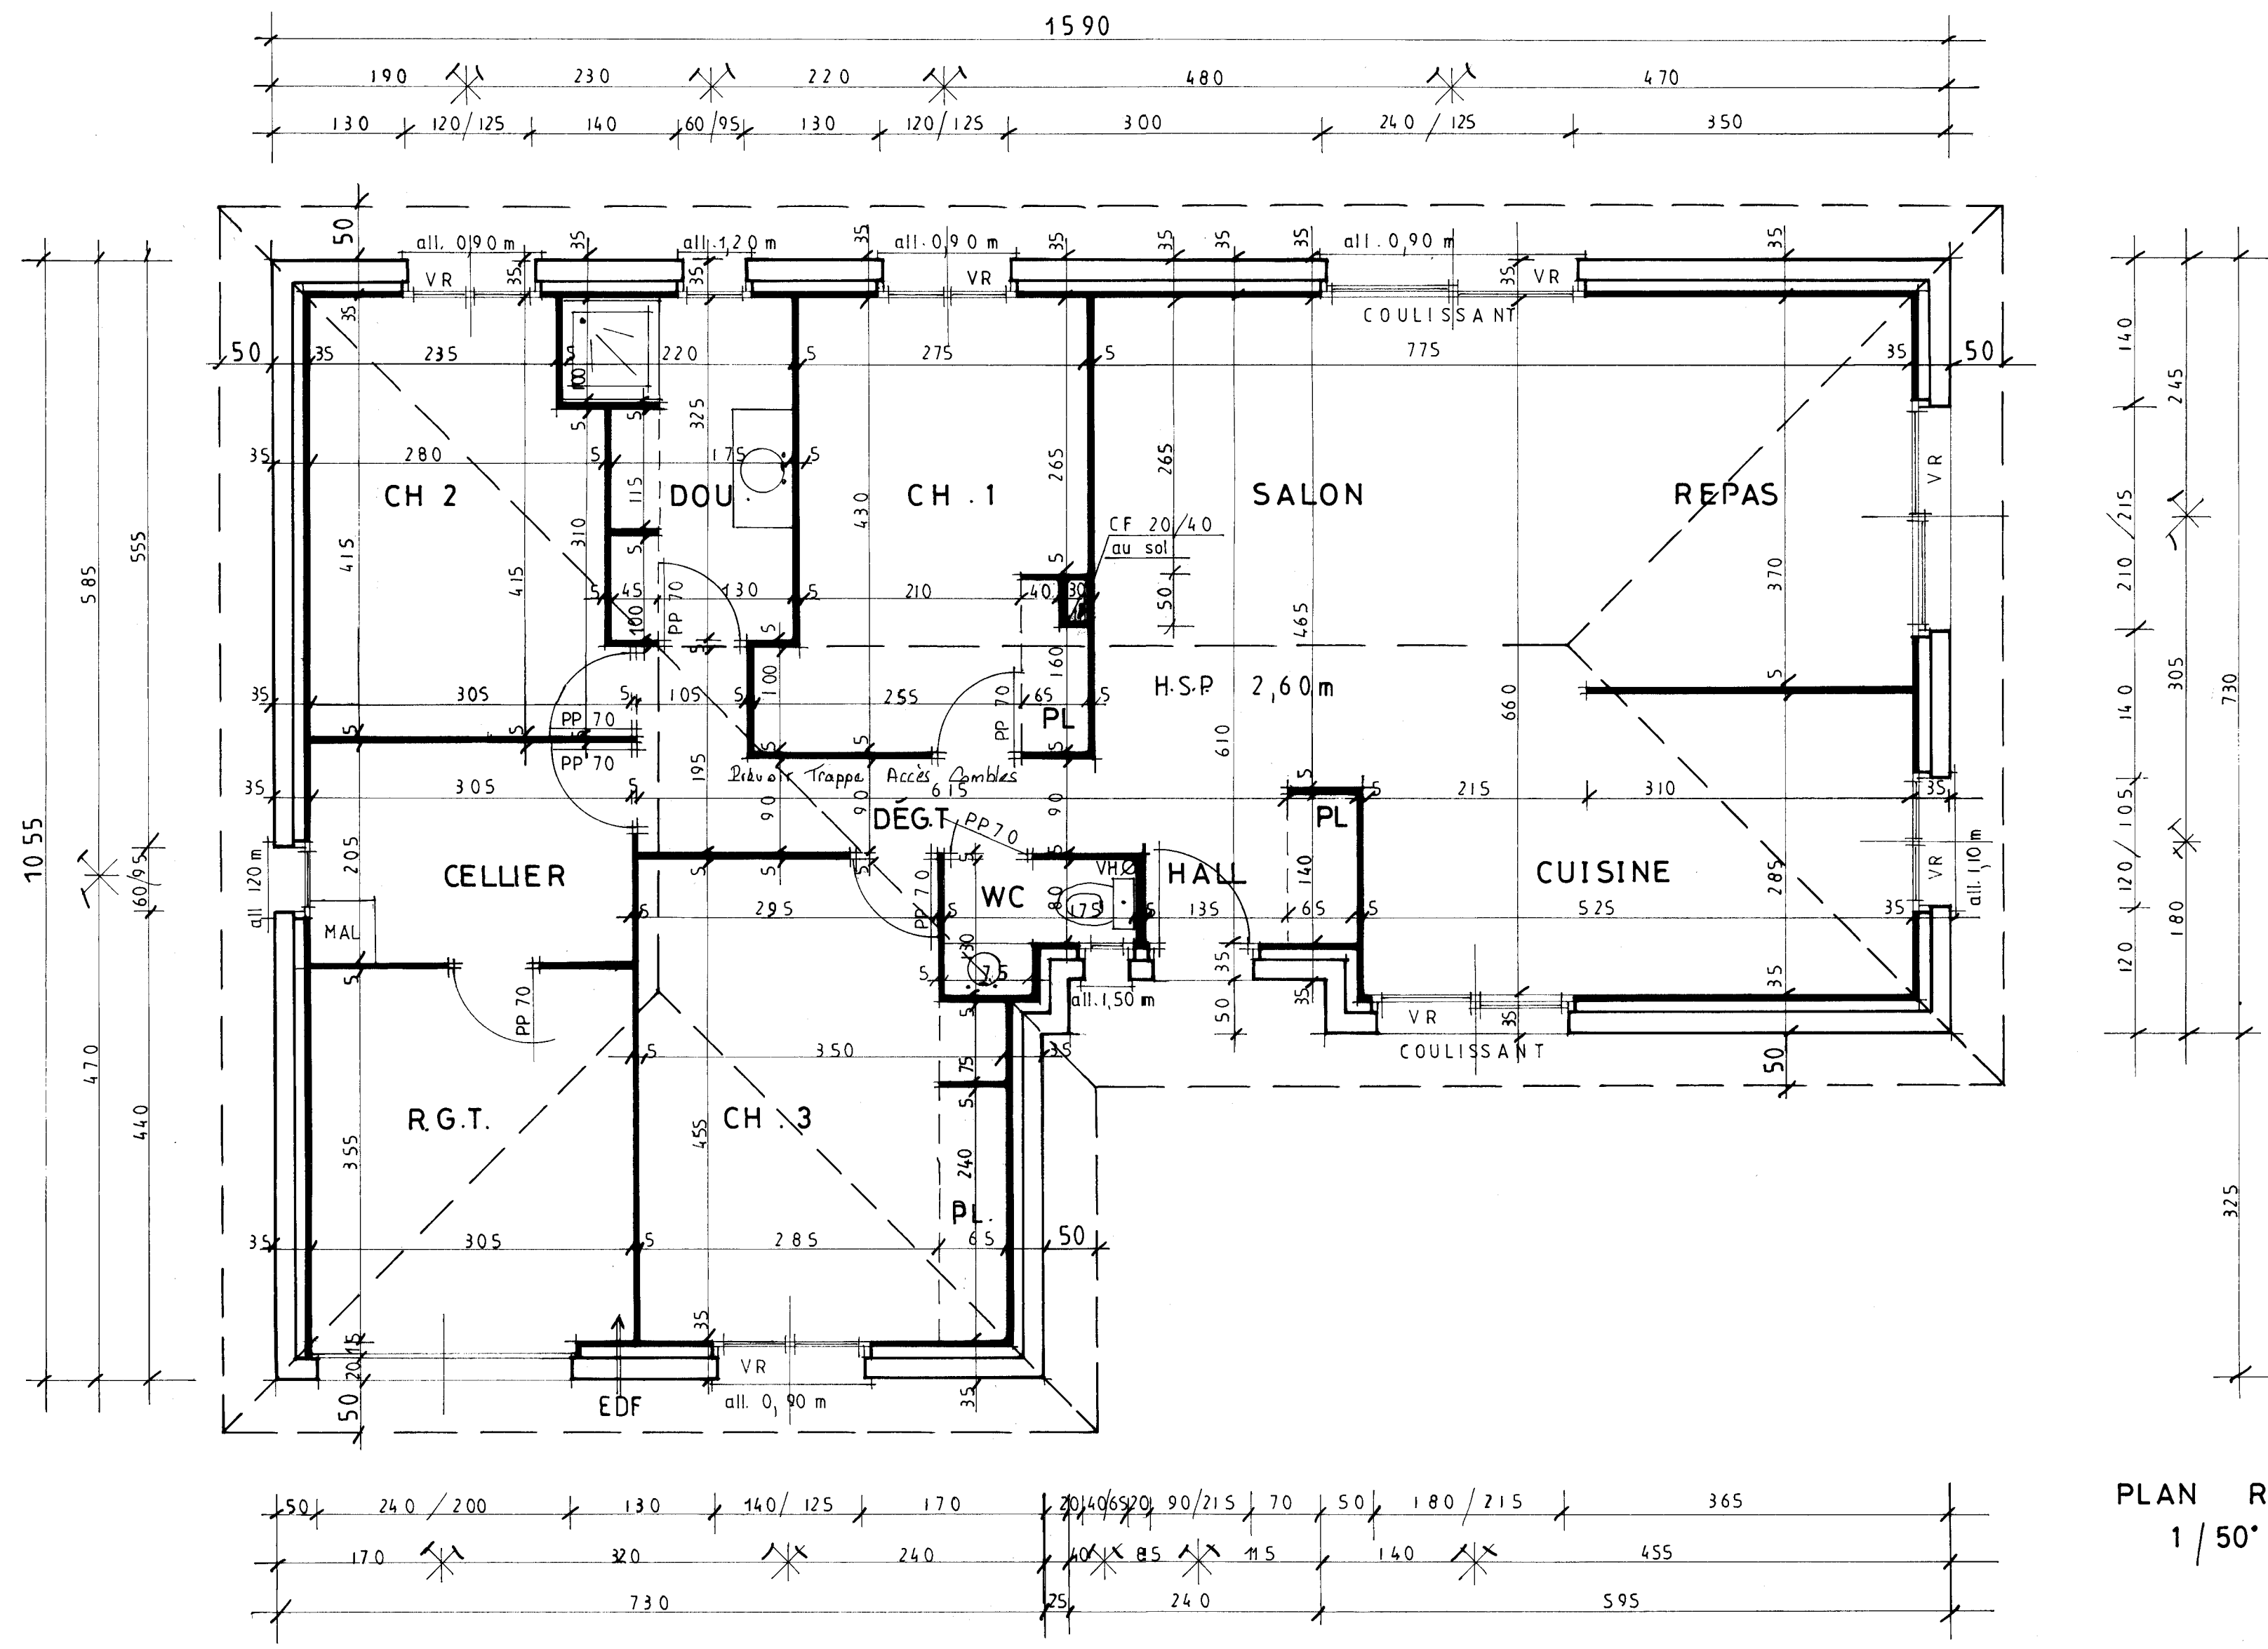


PLAN RDC
1/50'

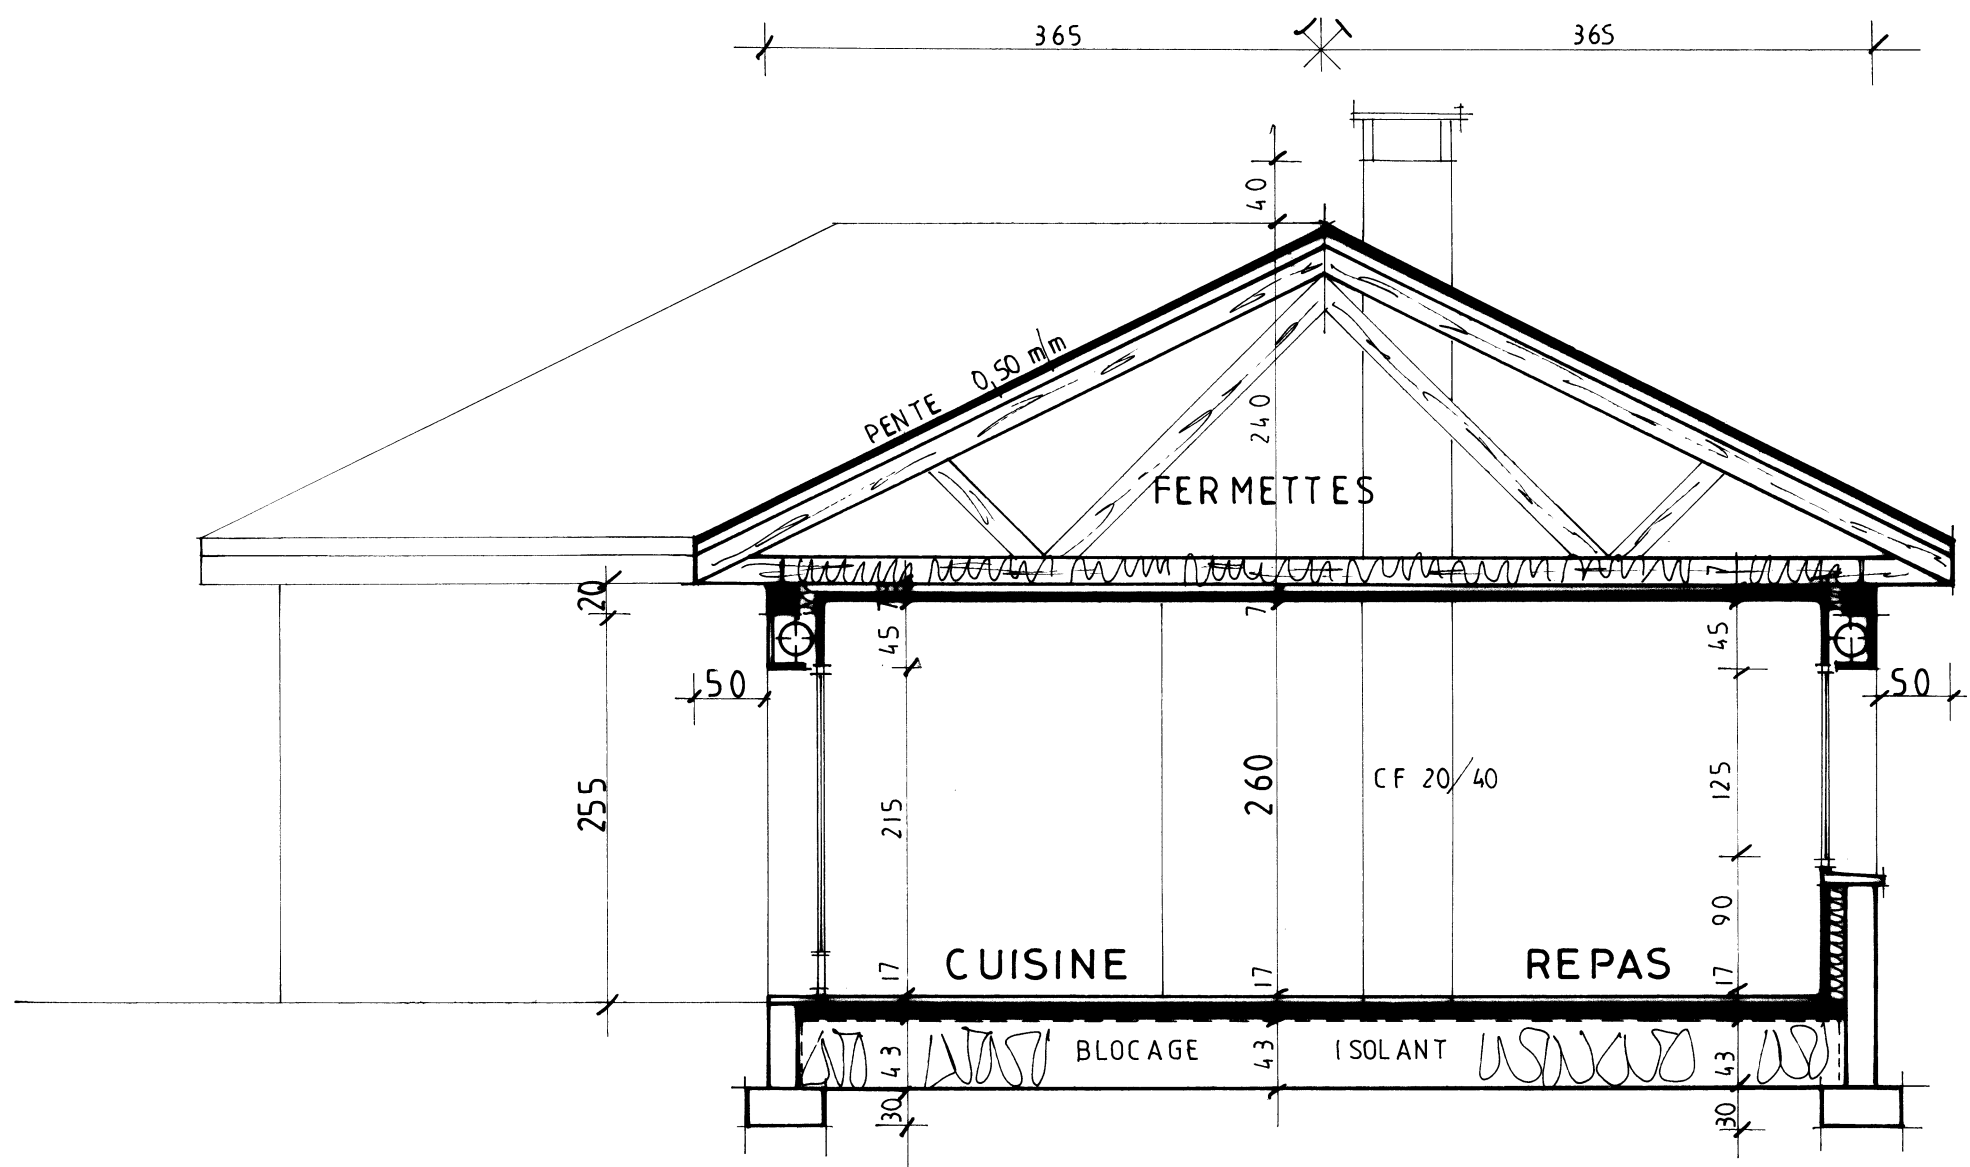

COUPE AB
1 / 50'

F A Ç A D E S
échelle 1/100°

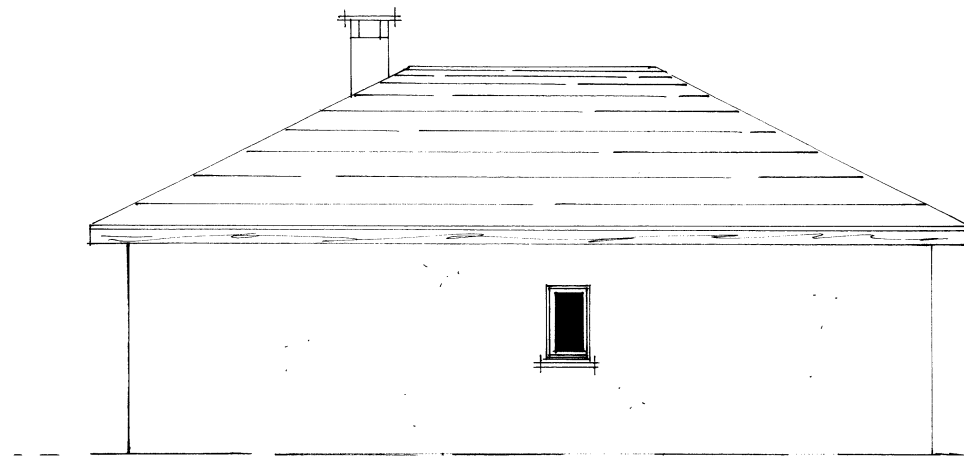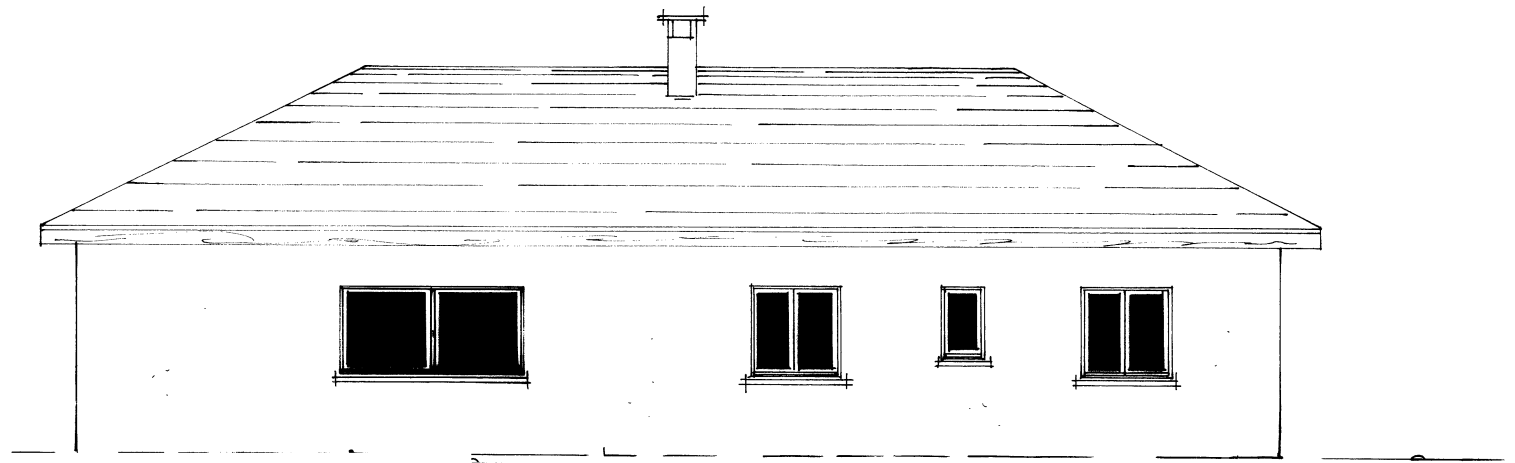

FAÇADES
échelle 1/100'

